


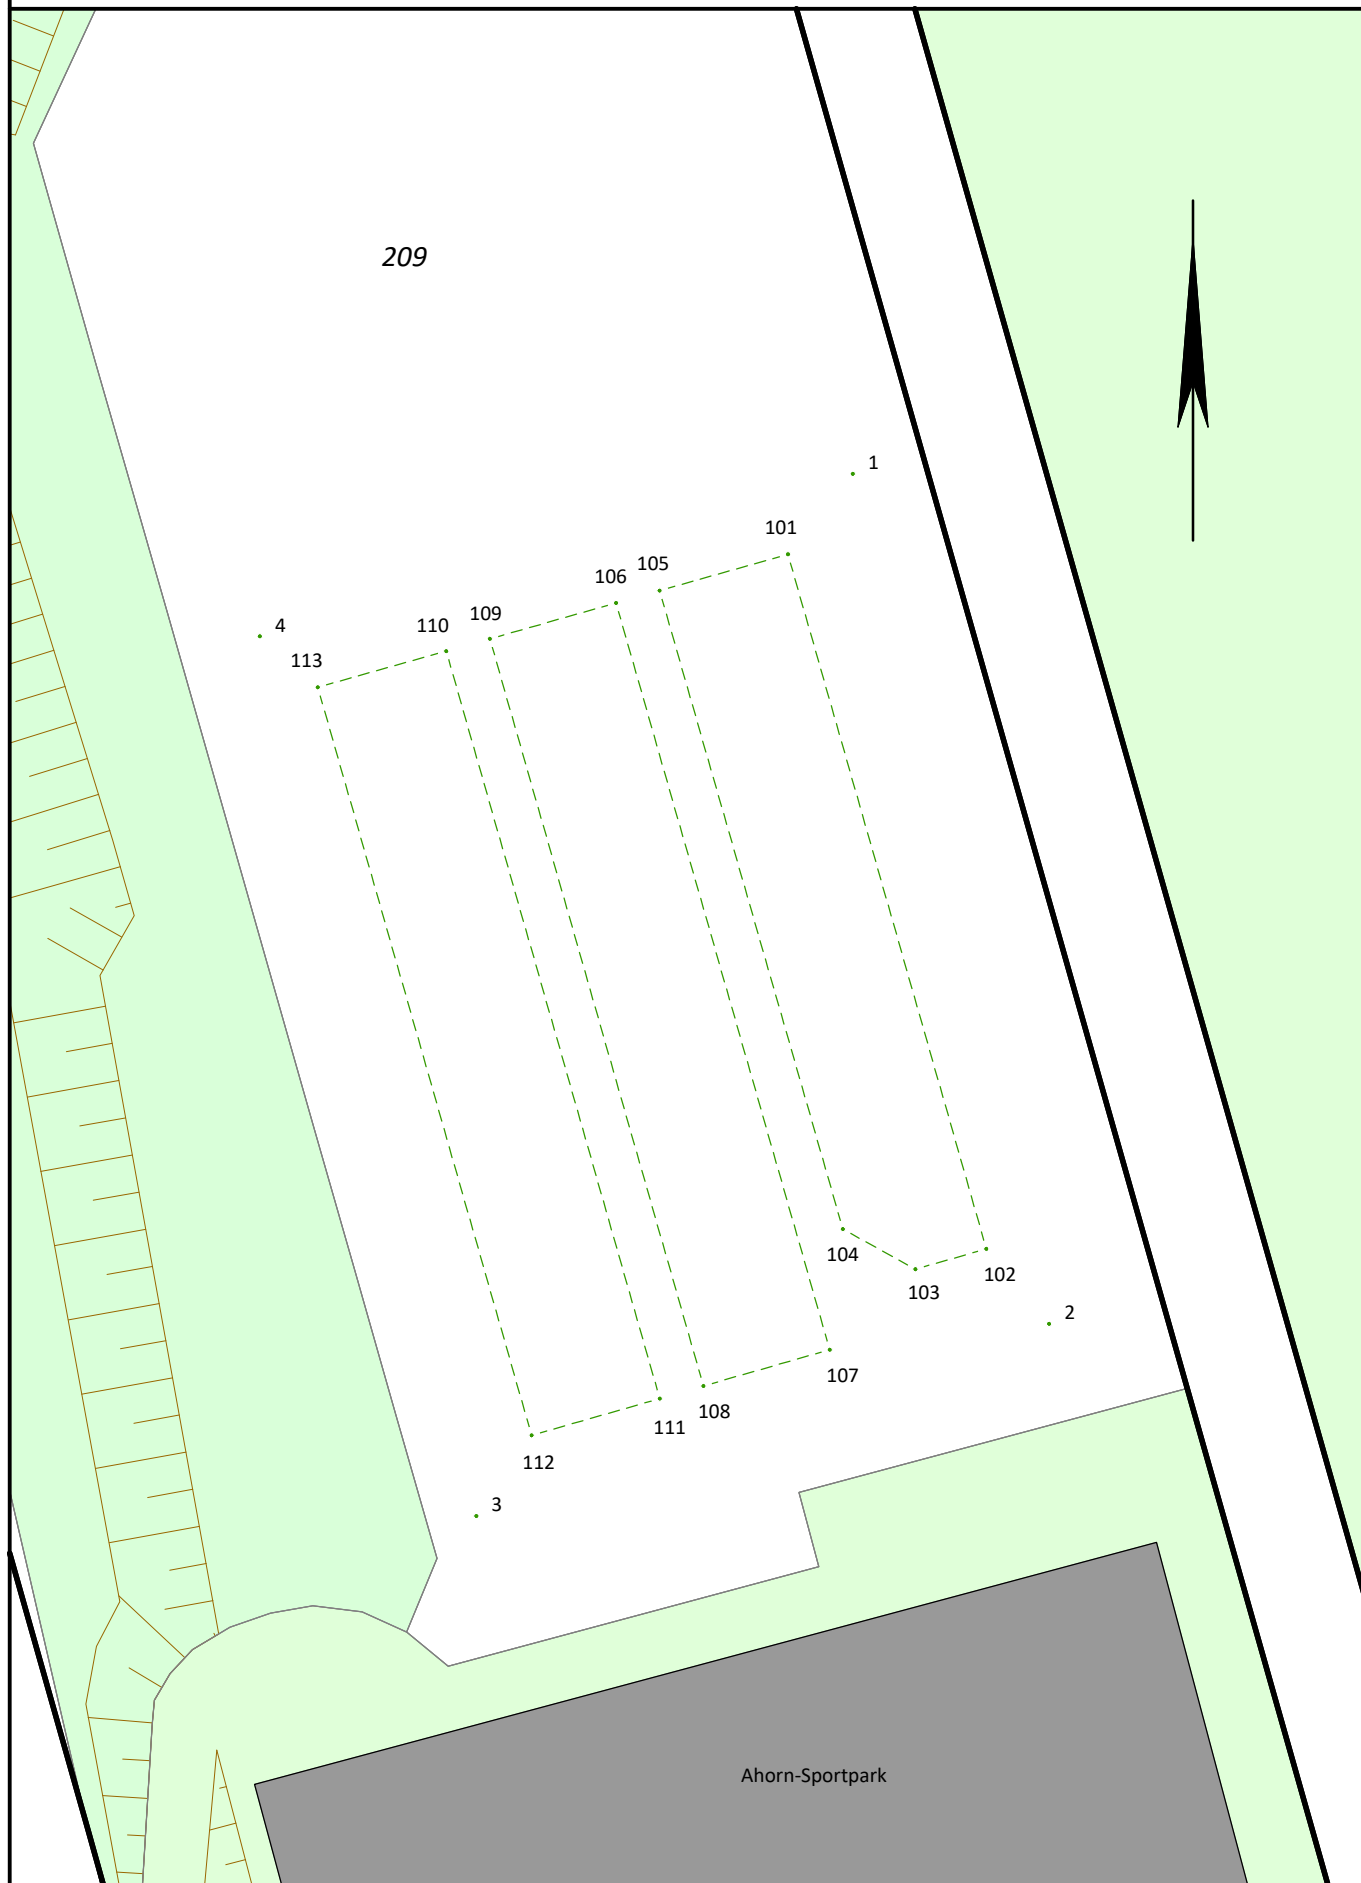

Gemarkung: *Elsen*

Flur: *8*

Flurstück: *209*

Lage: *Almeaue*

Testszenario 1
"Parkplatz"

VAIRA.App

Antragsnummer: *2021-30-0350*

Maßstab: *1 : 500*

Sachbearbeiter: *Winterkrieg*