


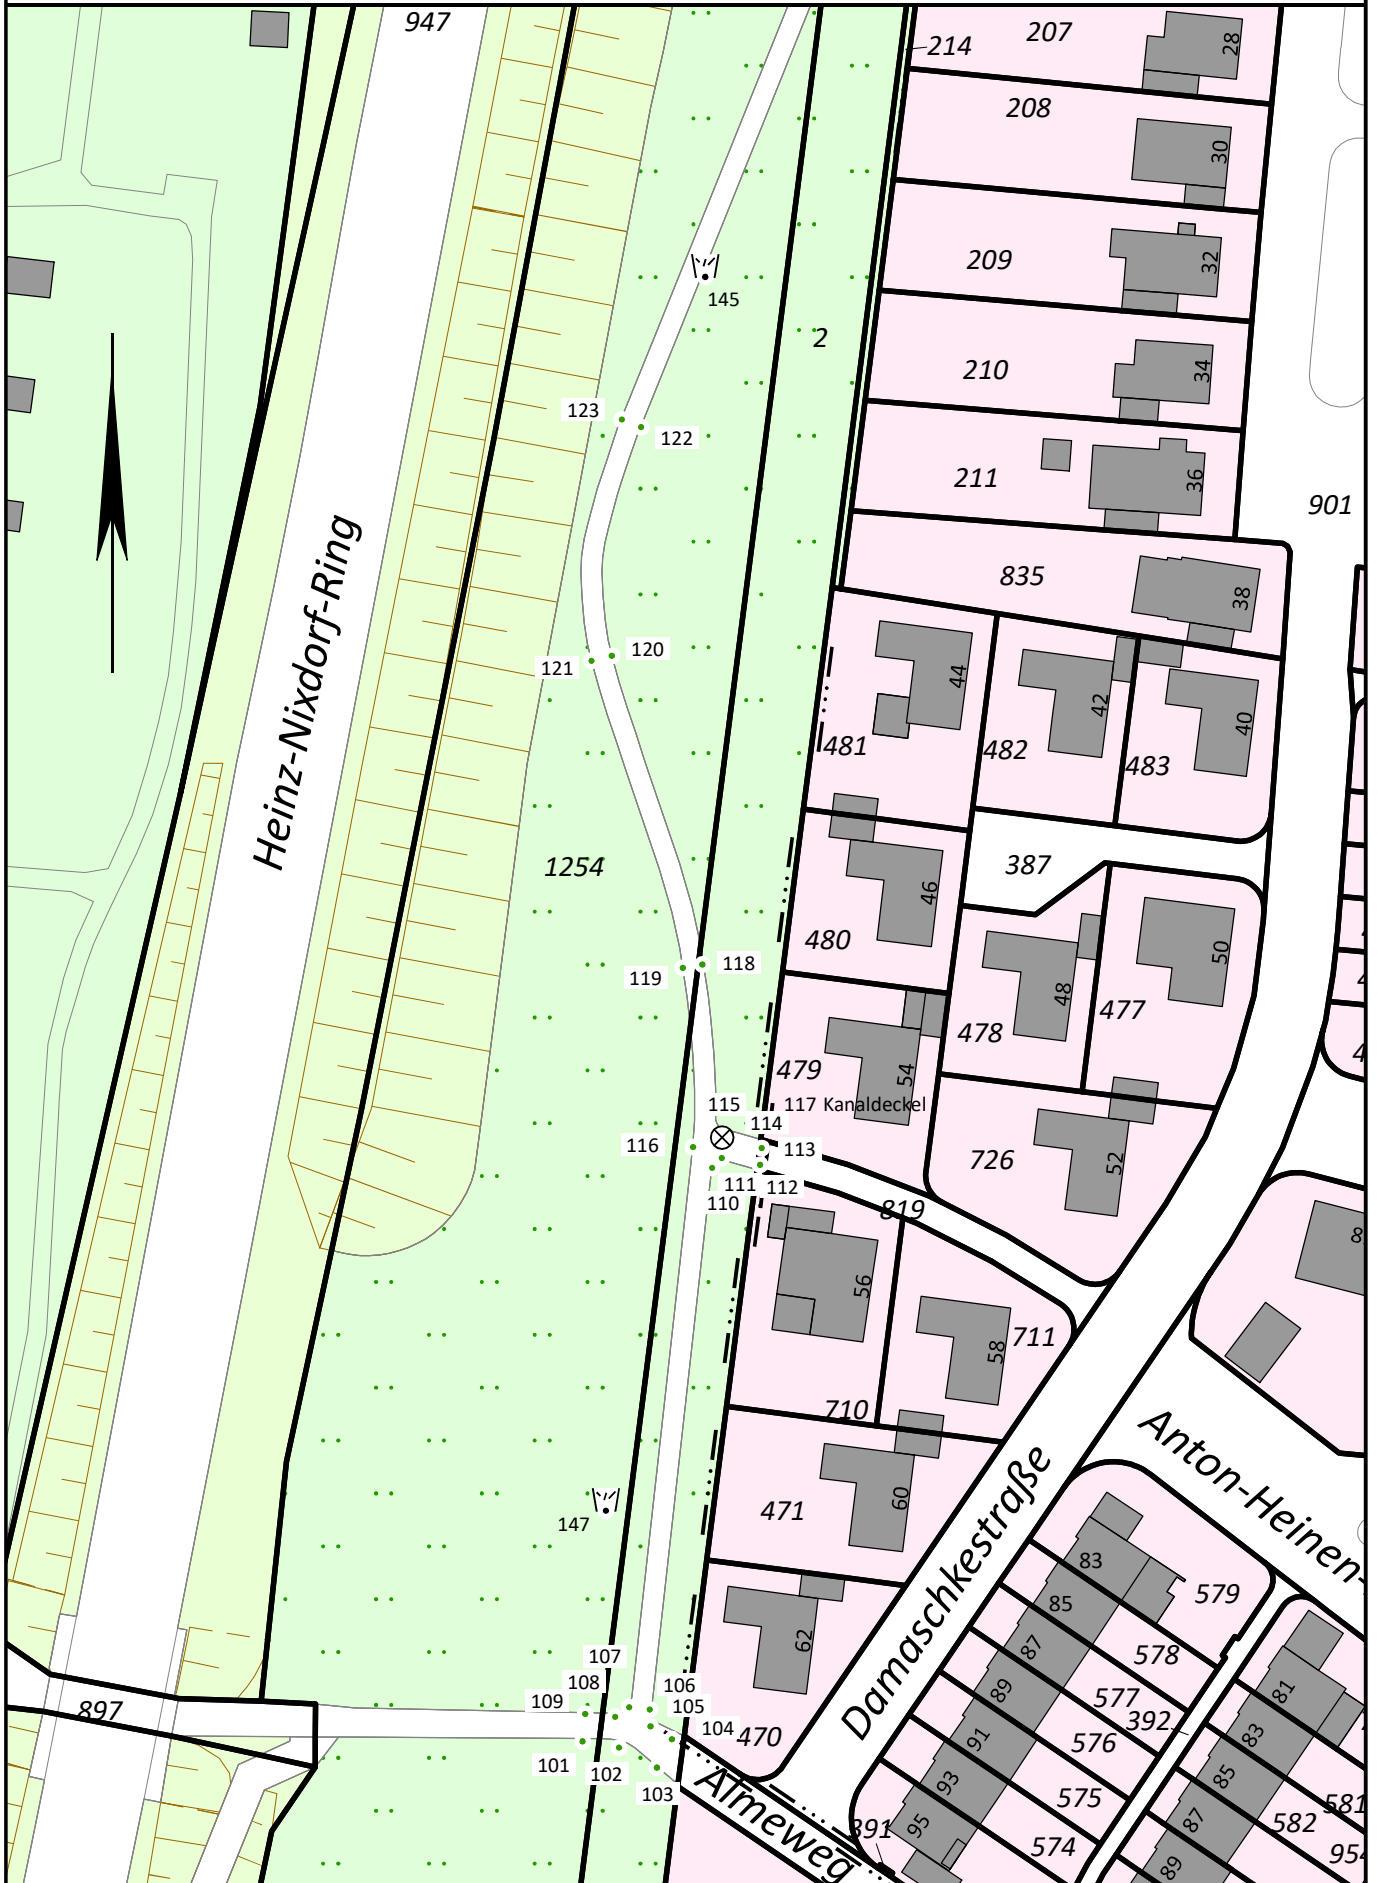

Gemarkung: *Paderborn*

Flur: *57*

Flurstück: *2, 1254*

Lage: *Heinz-Nixdorf-Ring*

Testszenario 2
"Langgestreckte Anlage"
südlicher Teil
VAIRA.App

Antragsnummer: *2021-30-0350*

Maßstab: *1 : 1.000*

Sachbearbeiter: *Winterkrieg*



Gemarkung: *Paderborn*
 Flur: 57
 Flurstück: 2, 1254
 Lage: *Heinz-Nixdorf-Ring*

Testszenario 2
"Langgestreckte Anlage"
nördlicher Teil
VAIRA.App

Antragsnummer: 2021-30-0350
 Maßstab: 1 : 1.000
 Sachbearbeiter: *Winterkrieg*