


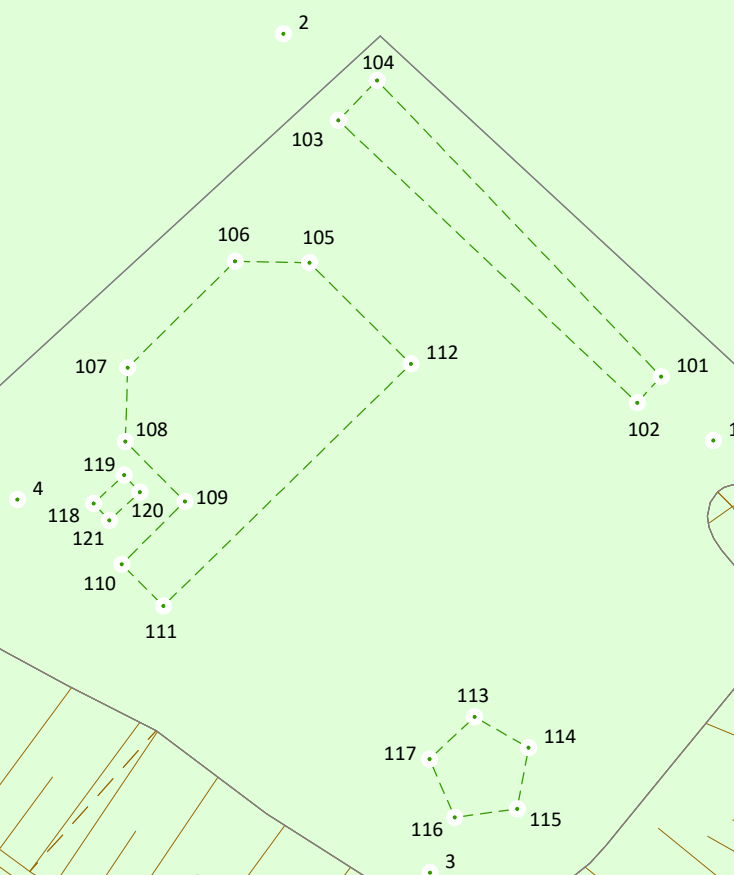

Gemarkung: *Paderborn*

Flur: *35*

Flurstück: *1829*

Lage: *Goldgrund*

Testszenario 3
"Spielplatz"

VAIRA.App

Antragsnummer: *2021-30-0350*

Maßstab: *1 : 500*

Sachbearbeiter: *Winterkrieg*