


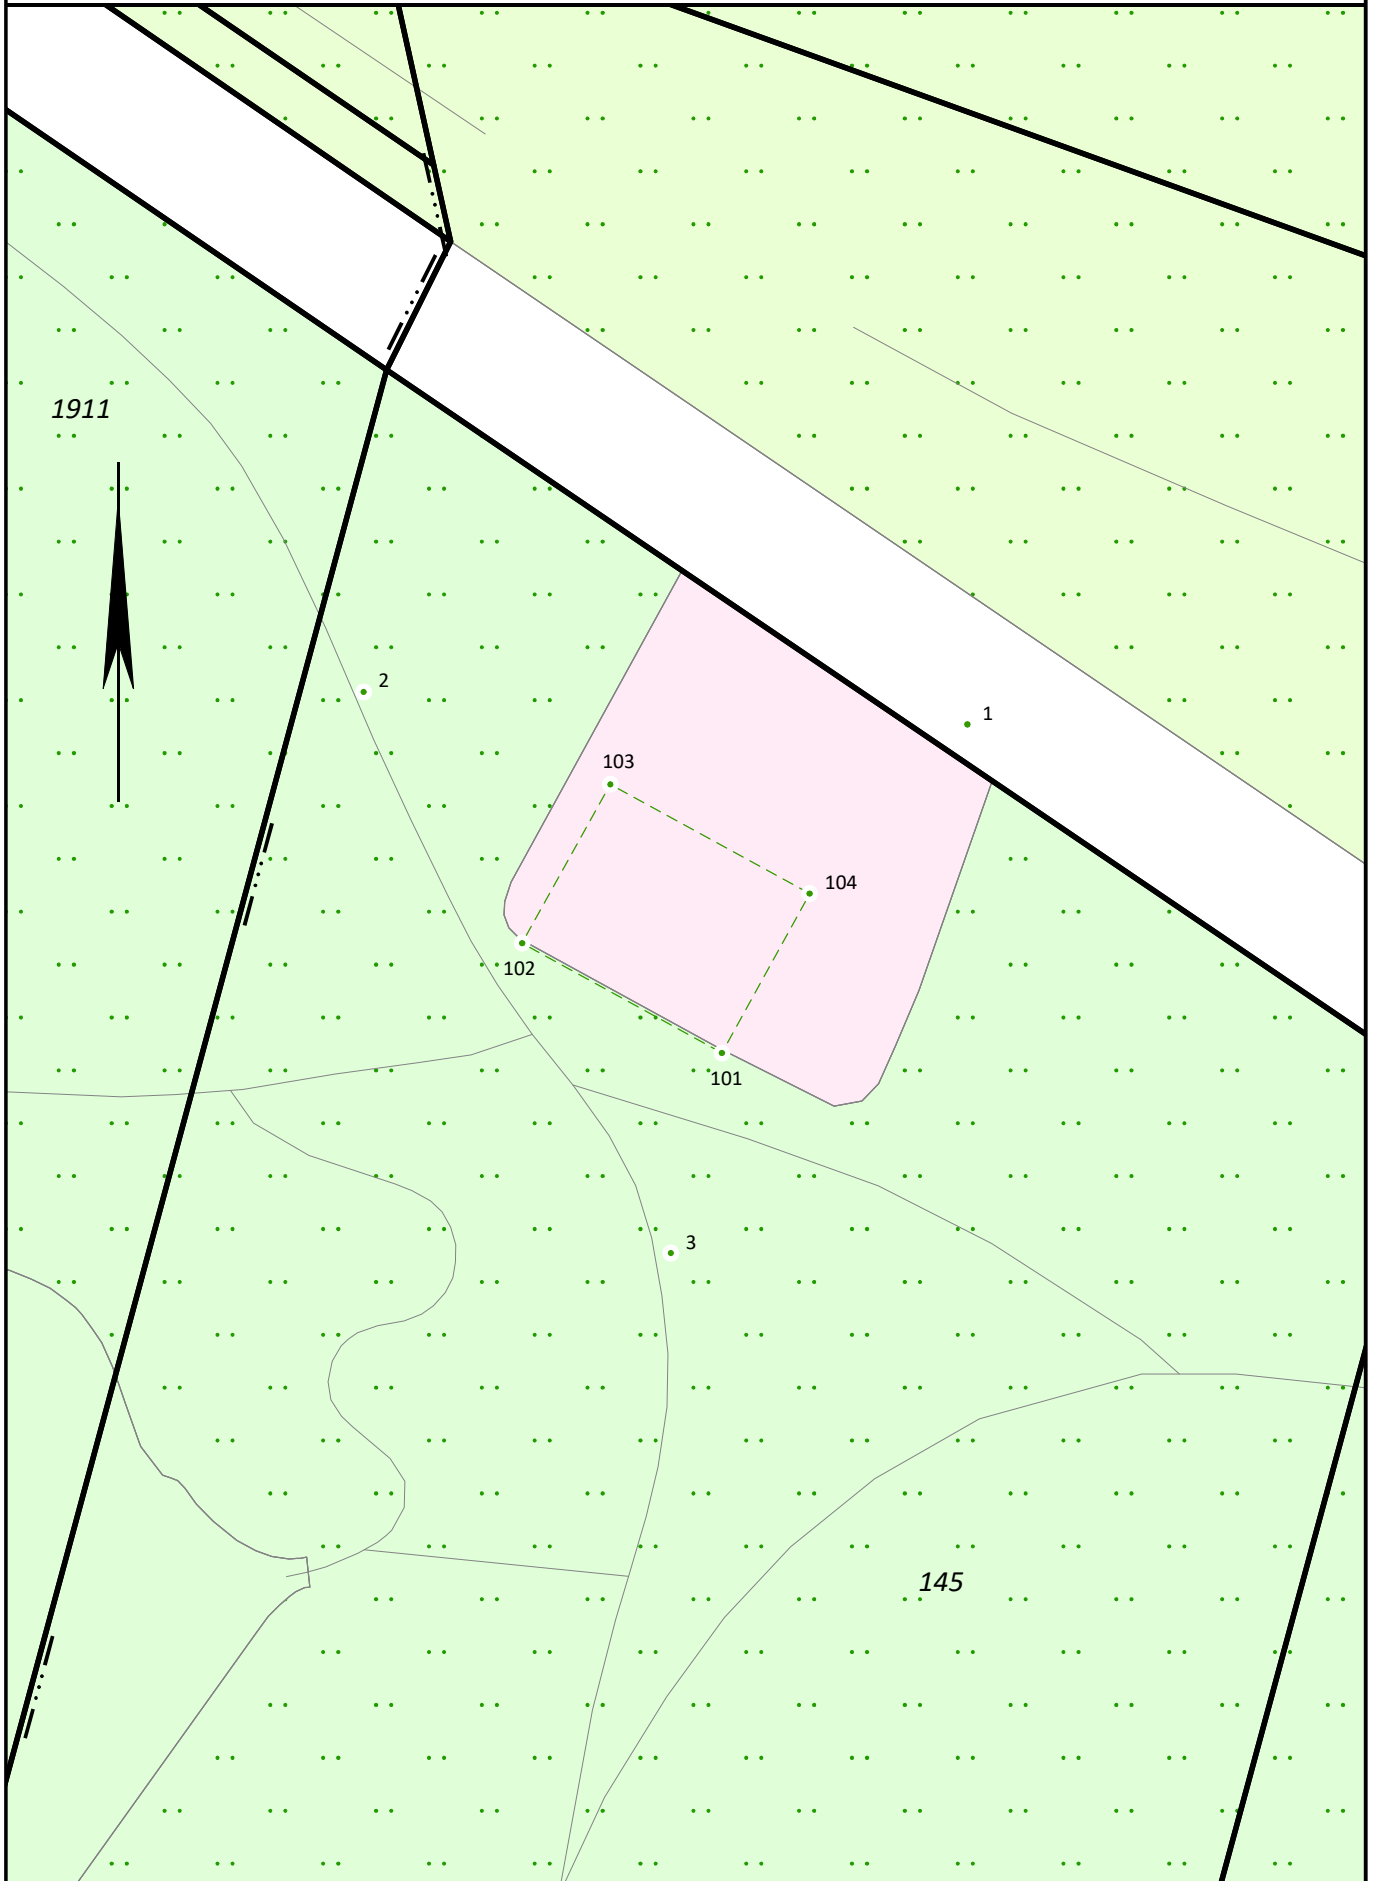

Gemarkung: *Paderborn*

Flur: *34*

Flurstück: *145*

Lage: *Goldgrund*

Testszenario 4
"Gebäudeeinmessung"

VAIRA.App

Antragsnummer: *2021-30-0350*

Maßstab: *1 : 500*

Sachbearbeiter: *Winterkrieg*