


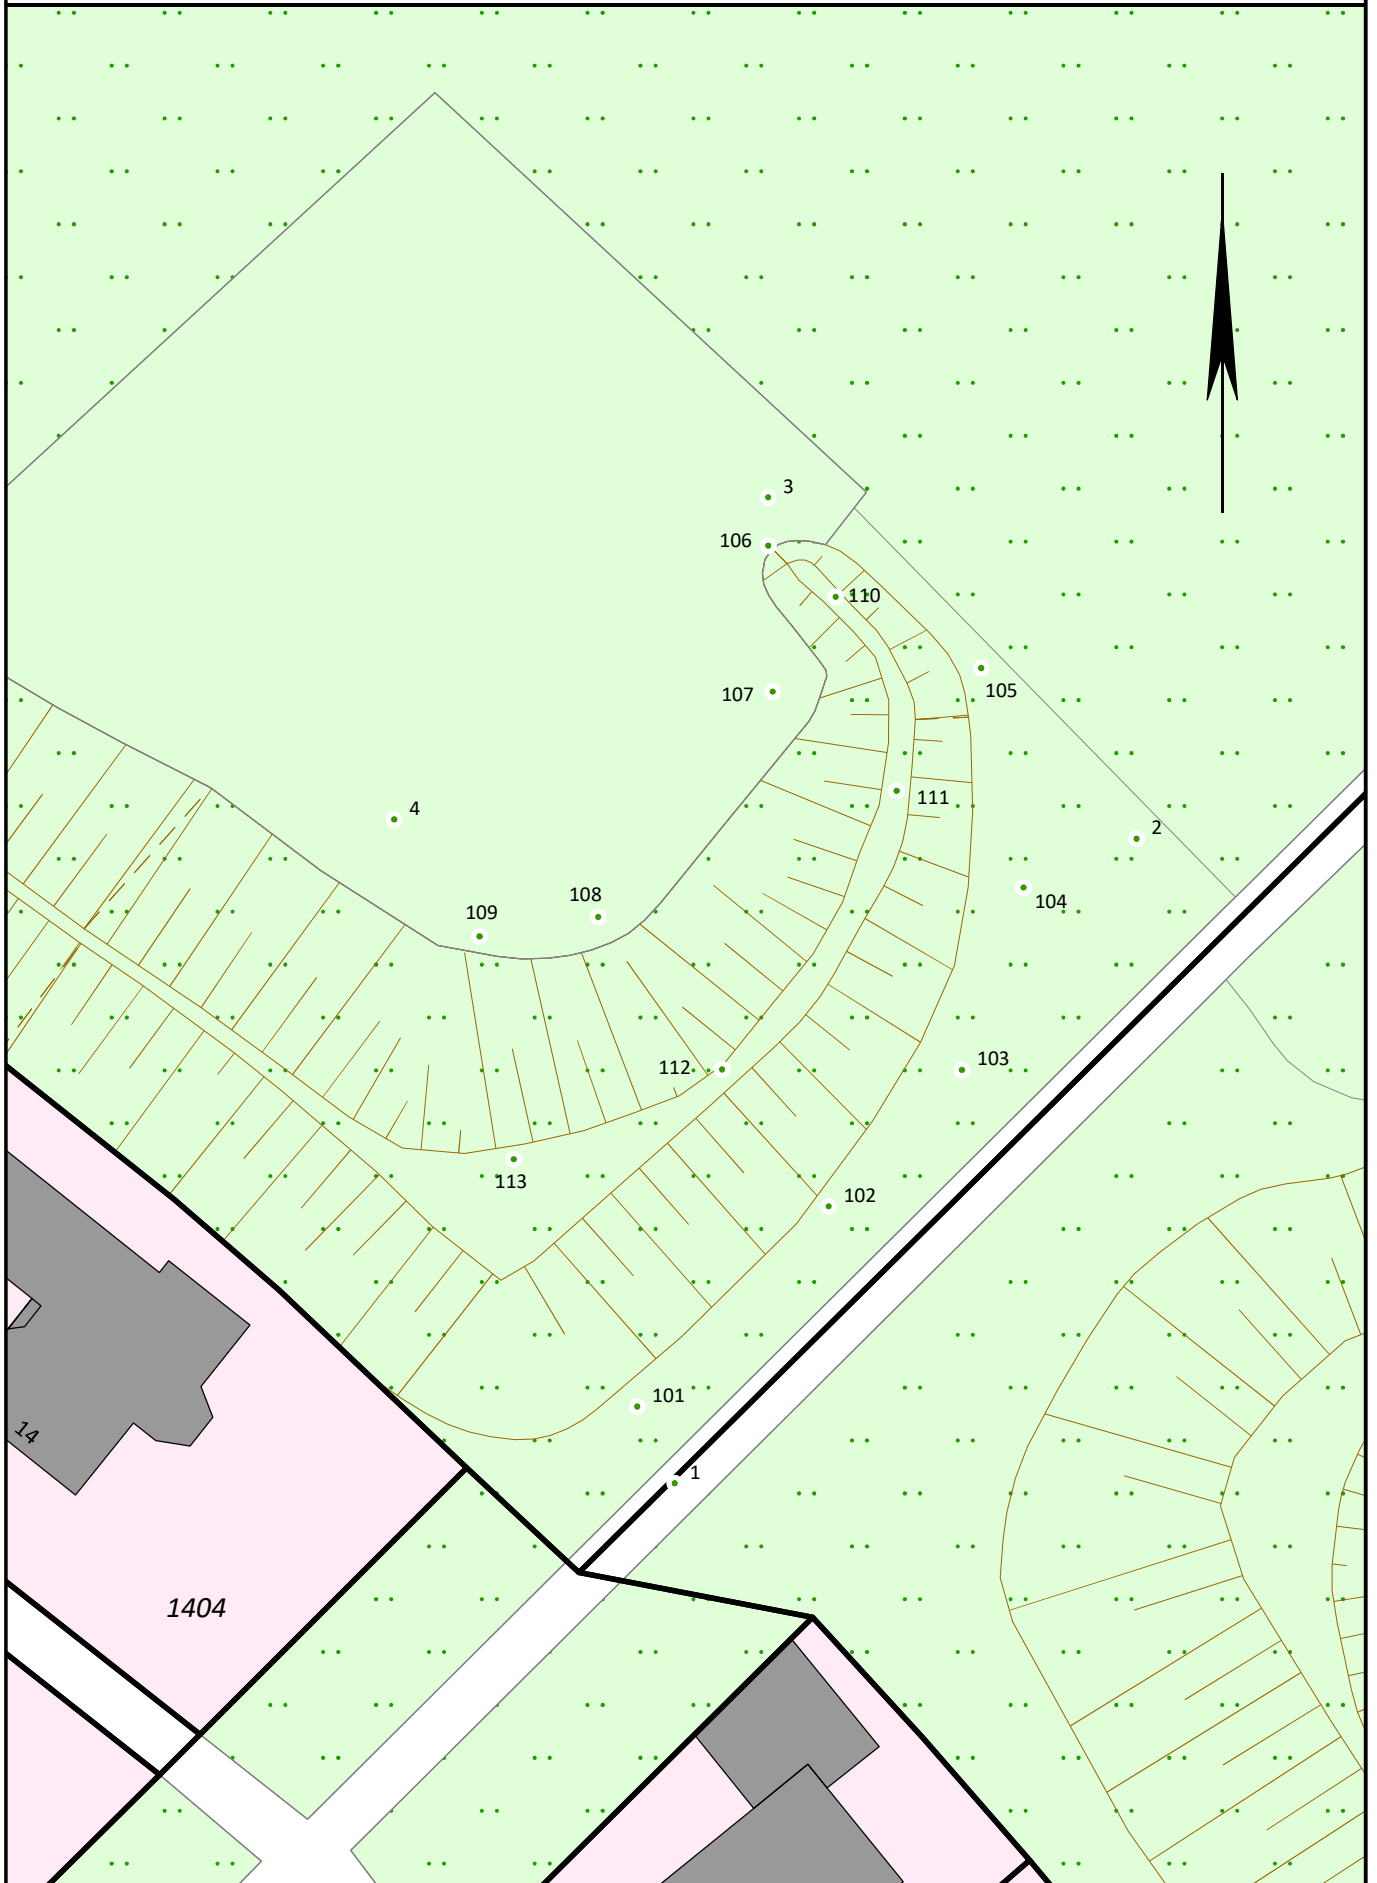

Gemarkung: *Paderborn*
Flur: *35*
Flurstück: *1829*
Lage: *Goldgrund*

Testszenario 5
"Mengenermittlung"
VAIRA.App

Antragsnummer: *2021-30-0350*
Maßstab: *1 : 500*
Sachbearbeiter: *Winterkrieg*