


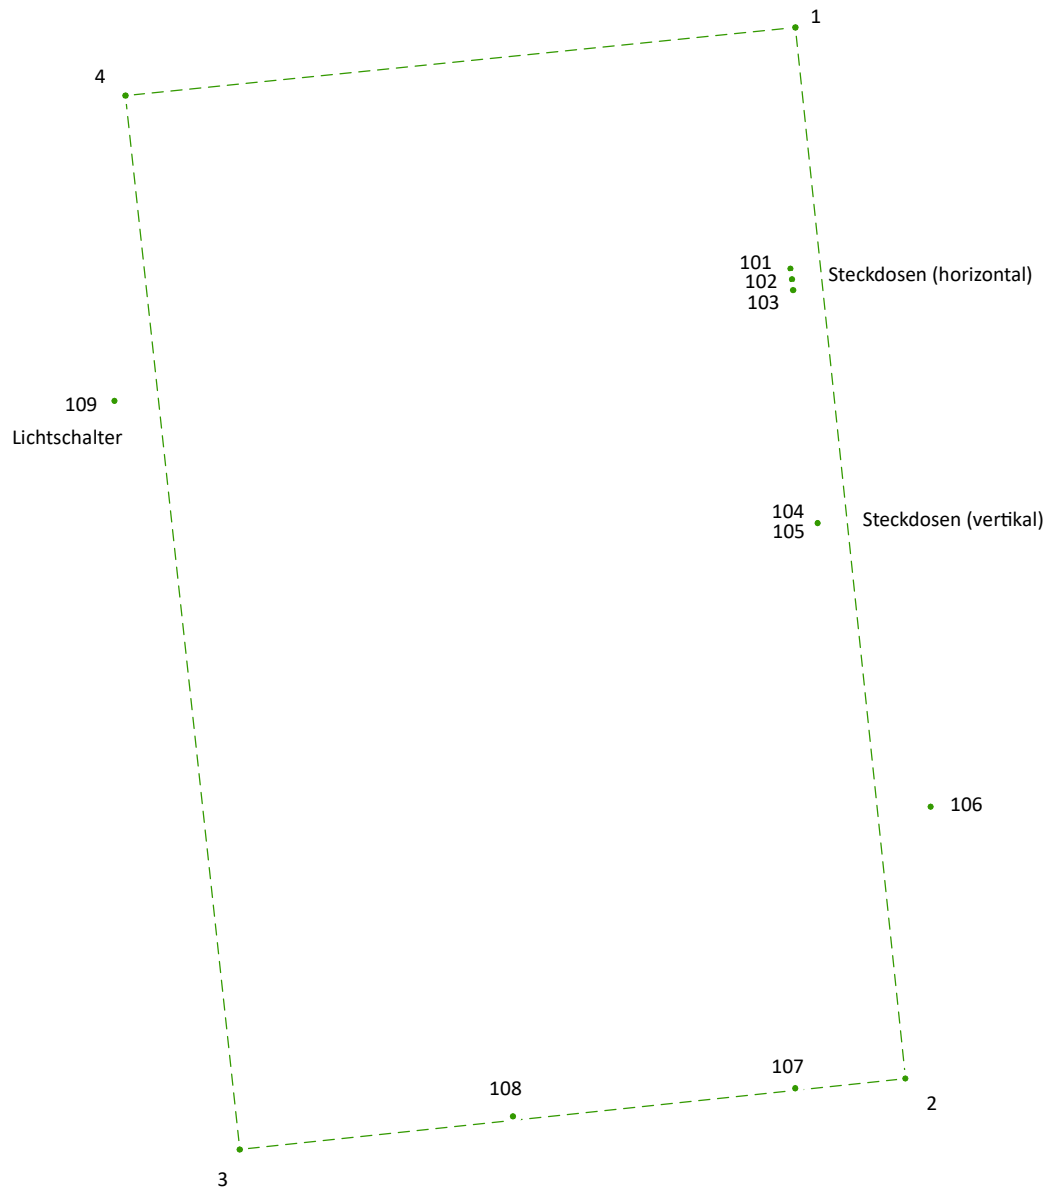

Gemarkung: *Paderborn*

Flur: *63*

Flurstück: *745*

Lage: *Aldegreverstraße 10-14*

Testszenario 6
"Innenraumaußmaß"

VAIRA.App

Antragsnummer: *2021-30-0350*

Maßstab: *1 : 50*

Sachbearbeiter: *Winterkrieg*